


KJELLER

HADSEL KOMMUNE
Bygningsrådet

GODKJENT
I sak nr. 15/94
Dato 27/1-94

Bygningssjef

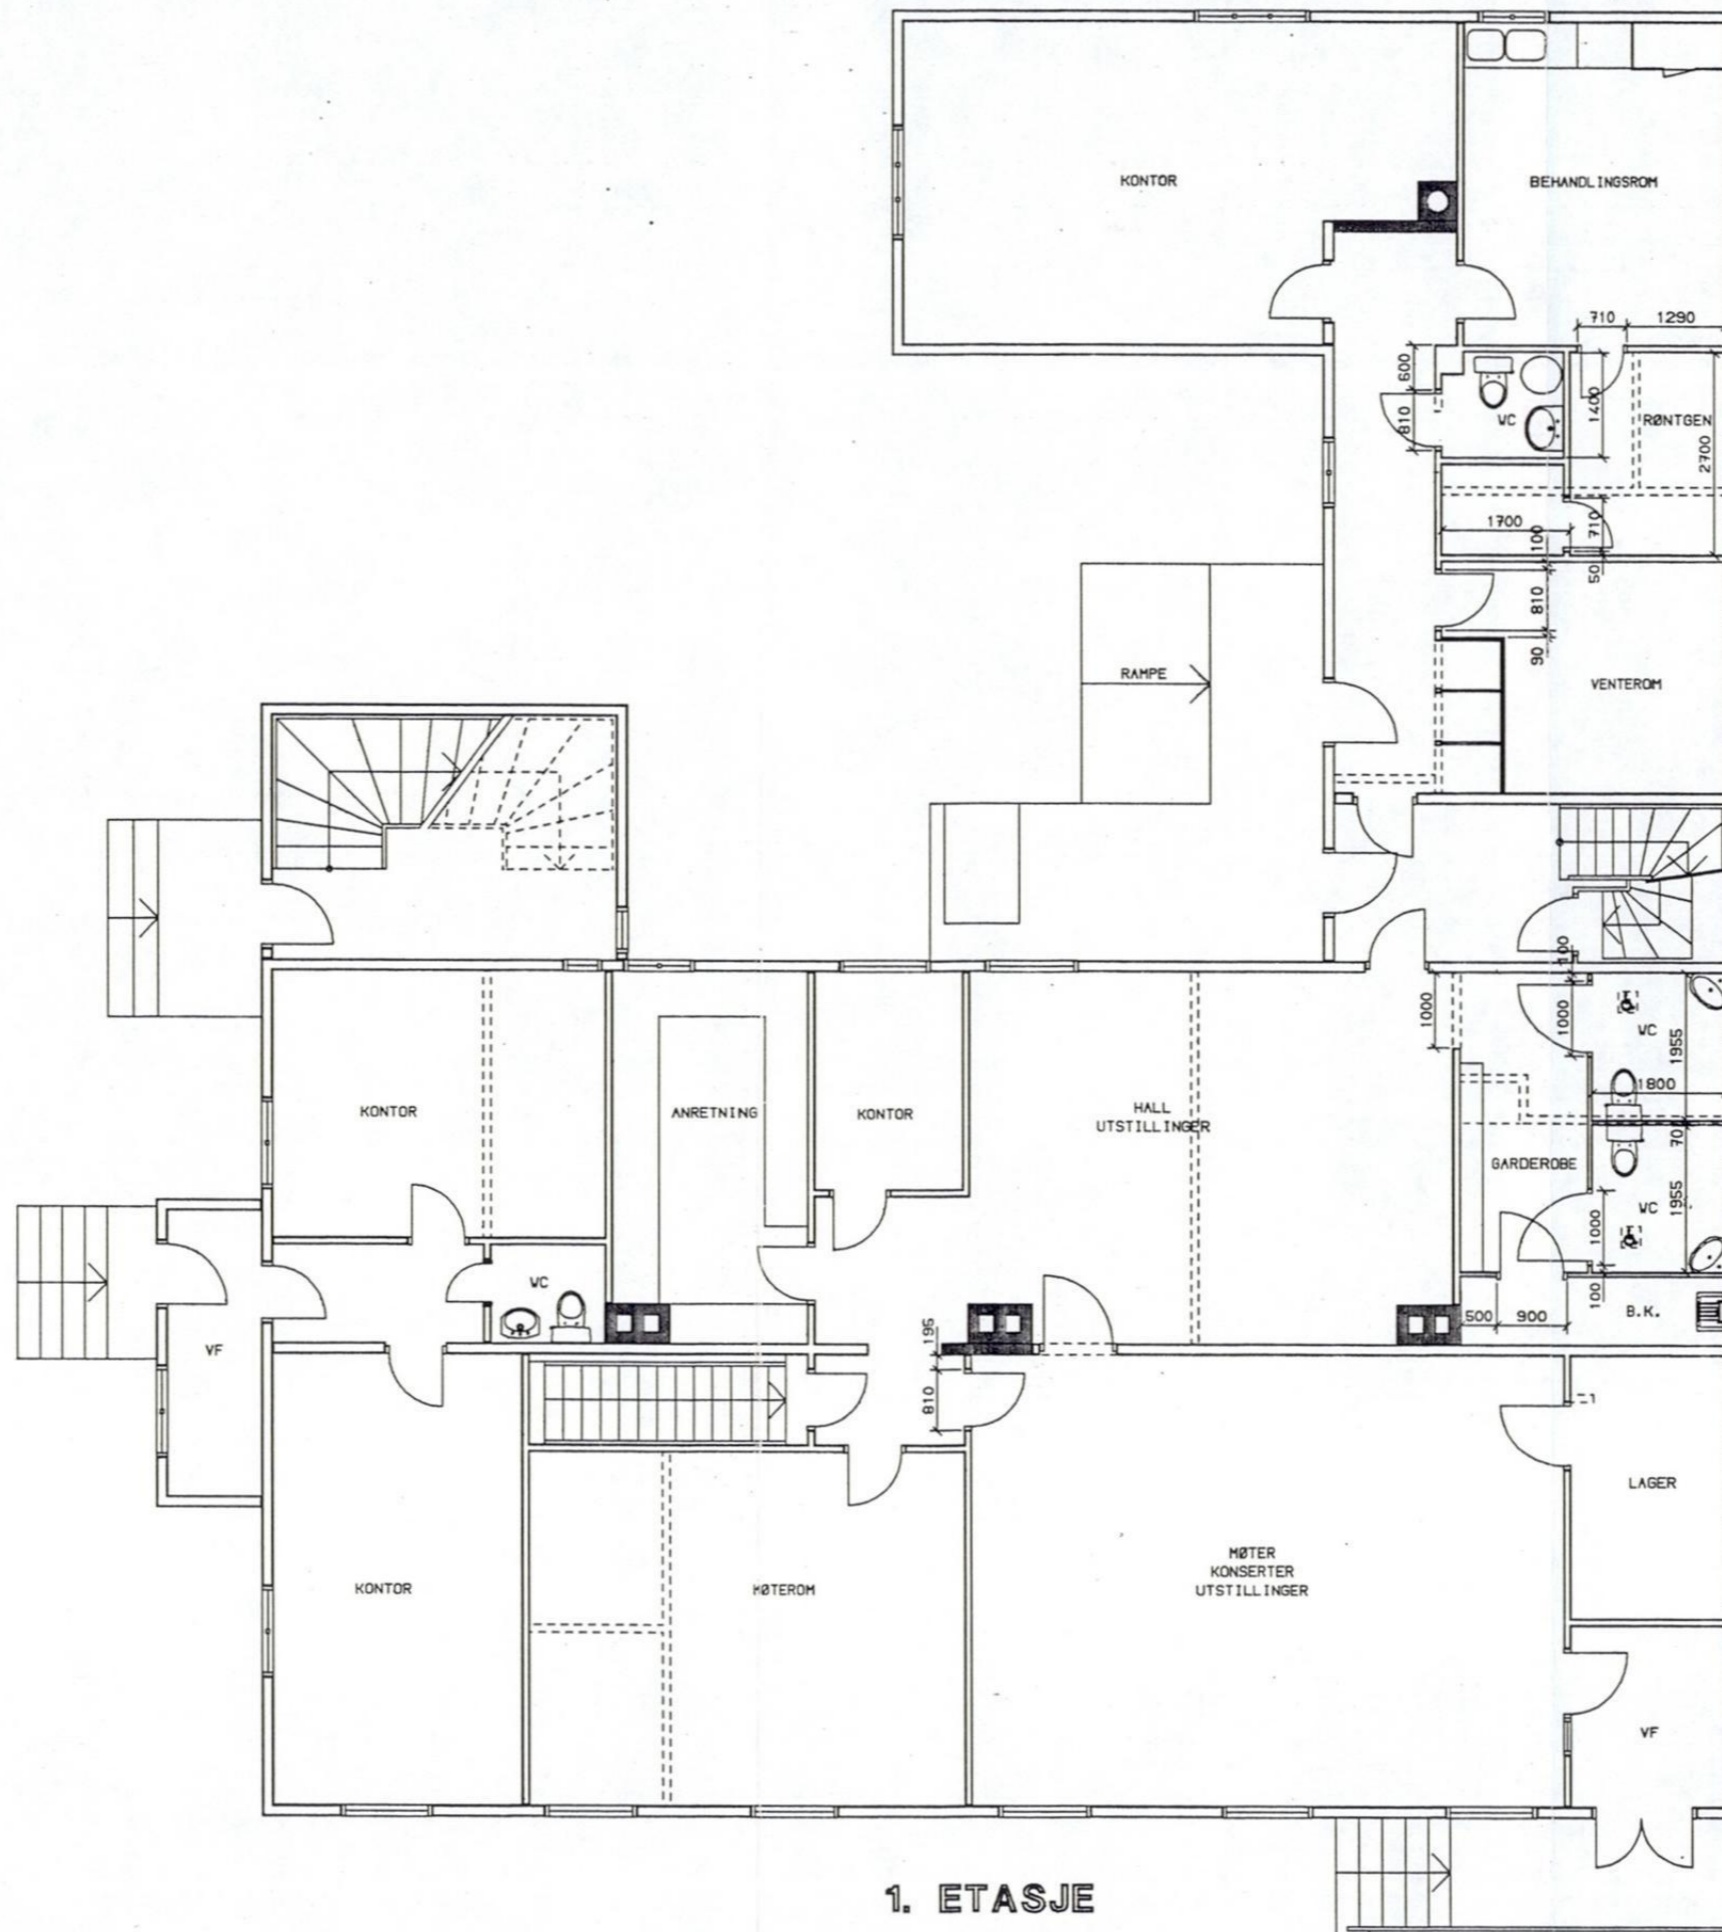

1. ETASJE

HADSEL KOMMUNE
Bygningsrådet

GODKJENT
I sak nr. 15/94
Dato 27/1-94

Bygningssejef


APOTEKERGÅRDEN
STOKMARKNES

FORPROSJEKT
SIV.ARK. MNAL GISLE JAKHELLN

PLAN 1. ETASJE
M = 1:100 11.11.1993 GK/ACS

BOARCH
GISLE JAKHELLN, DAG ØVRE NEIDEN, PER MORTEN VIK, ARKITEKTER MNAL, NFA

AP11

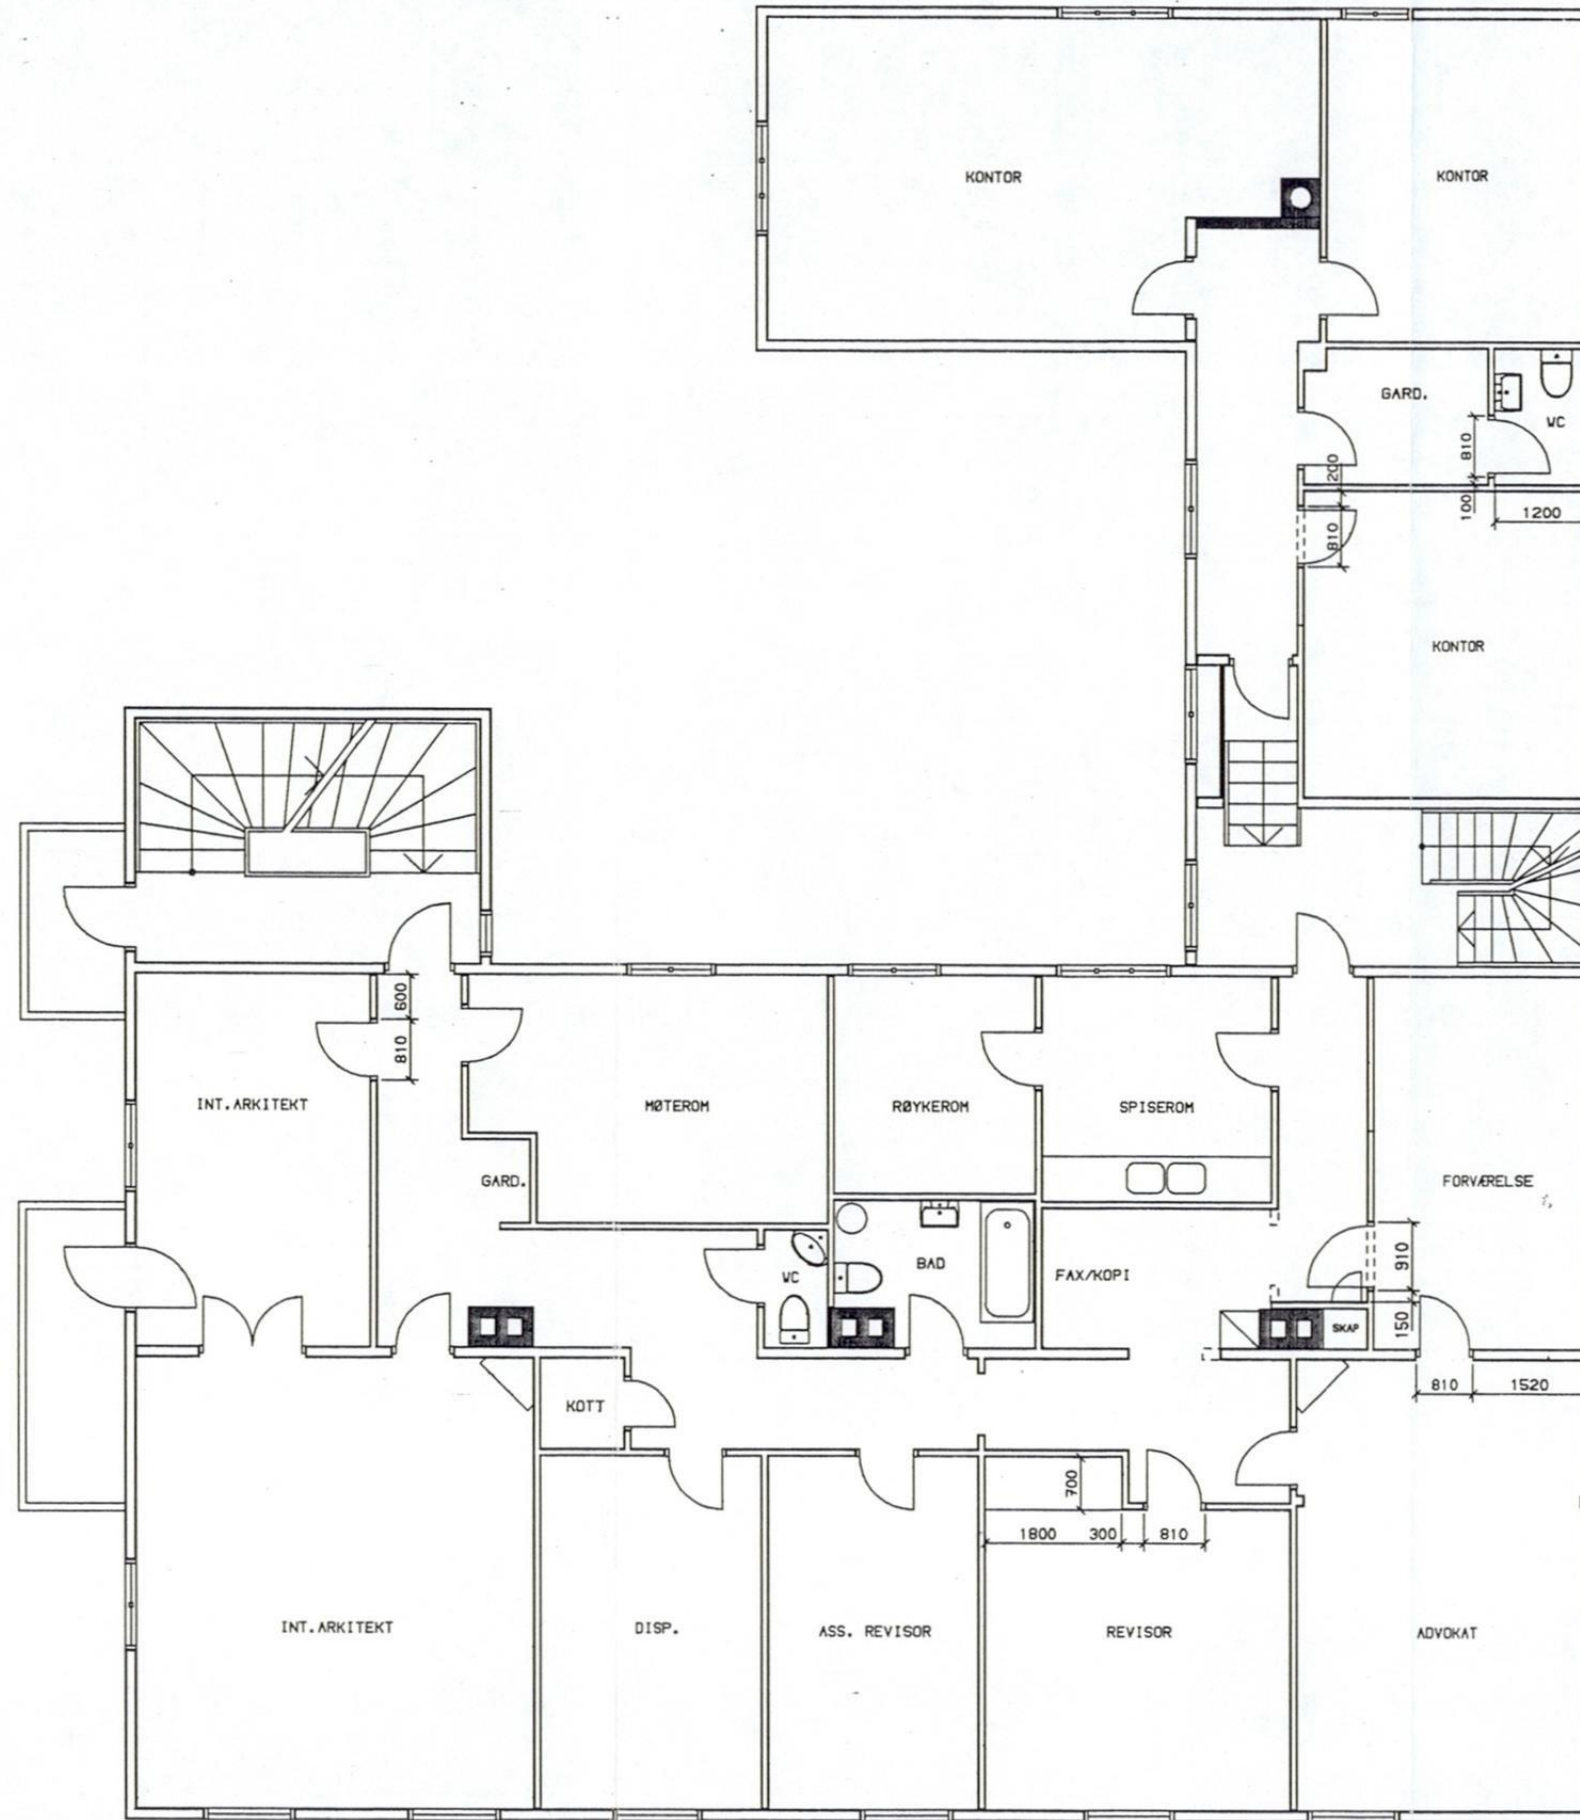


2. ETASJE

HADSEL KOMMUNE
Bygningsrådet

GODKJENT
I sak nr. 15194
Dato 27/11-94

Bygningssjef

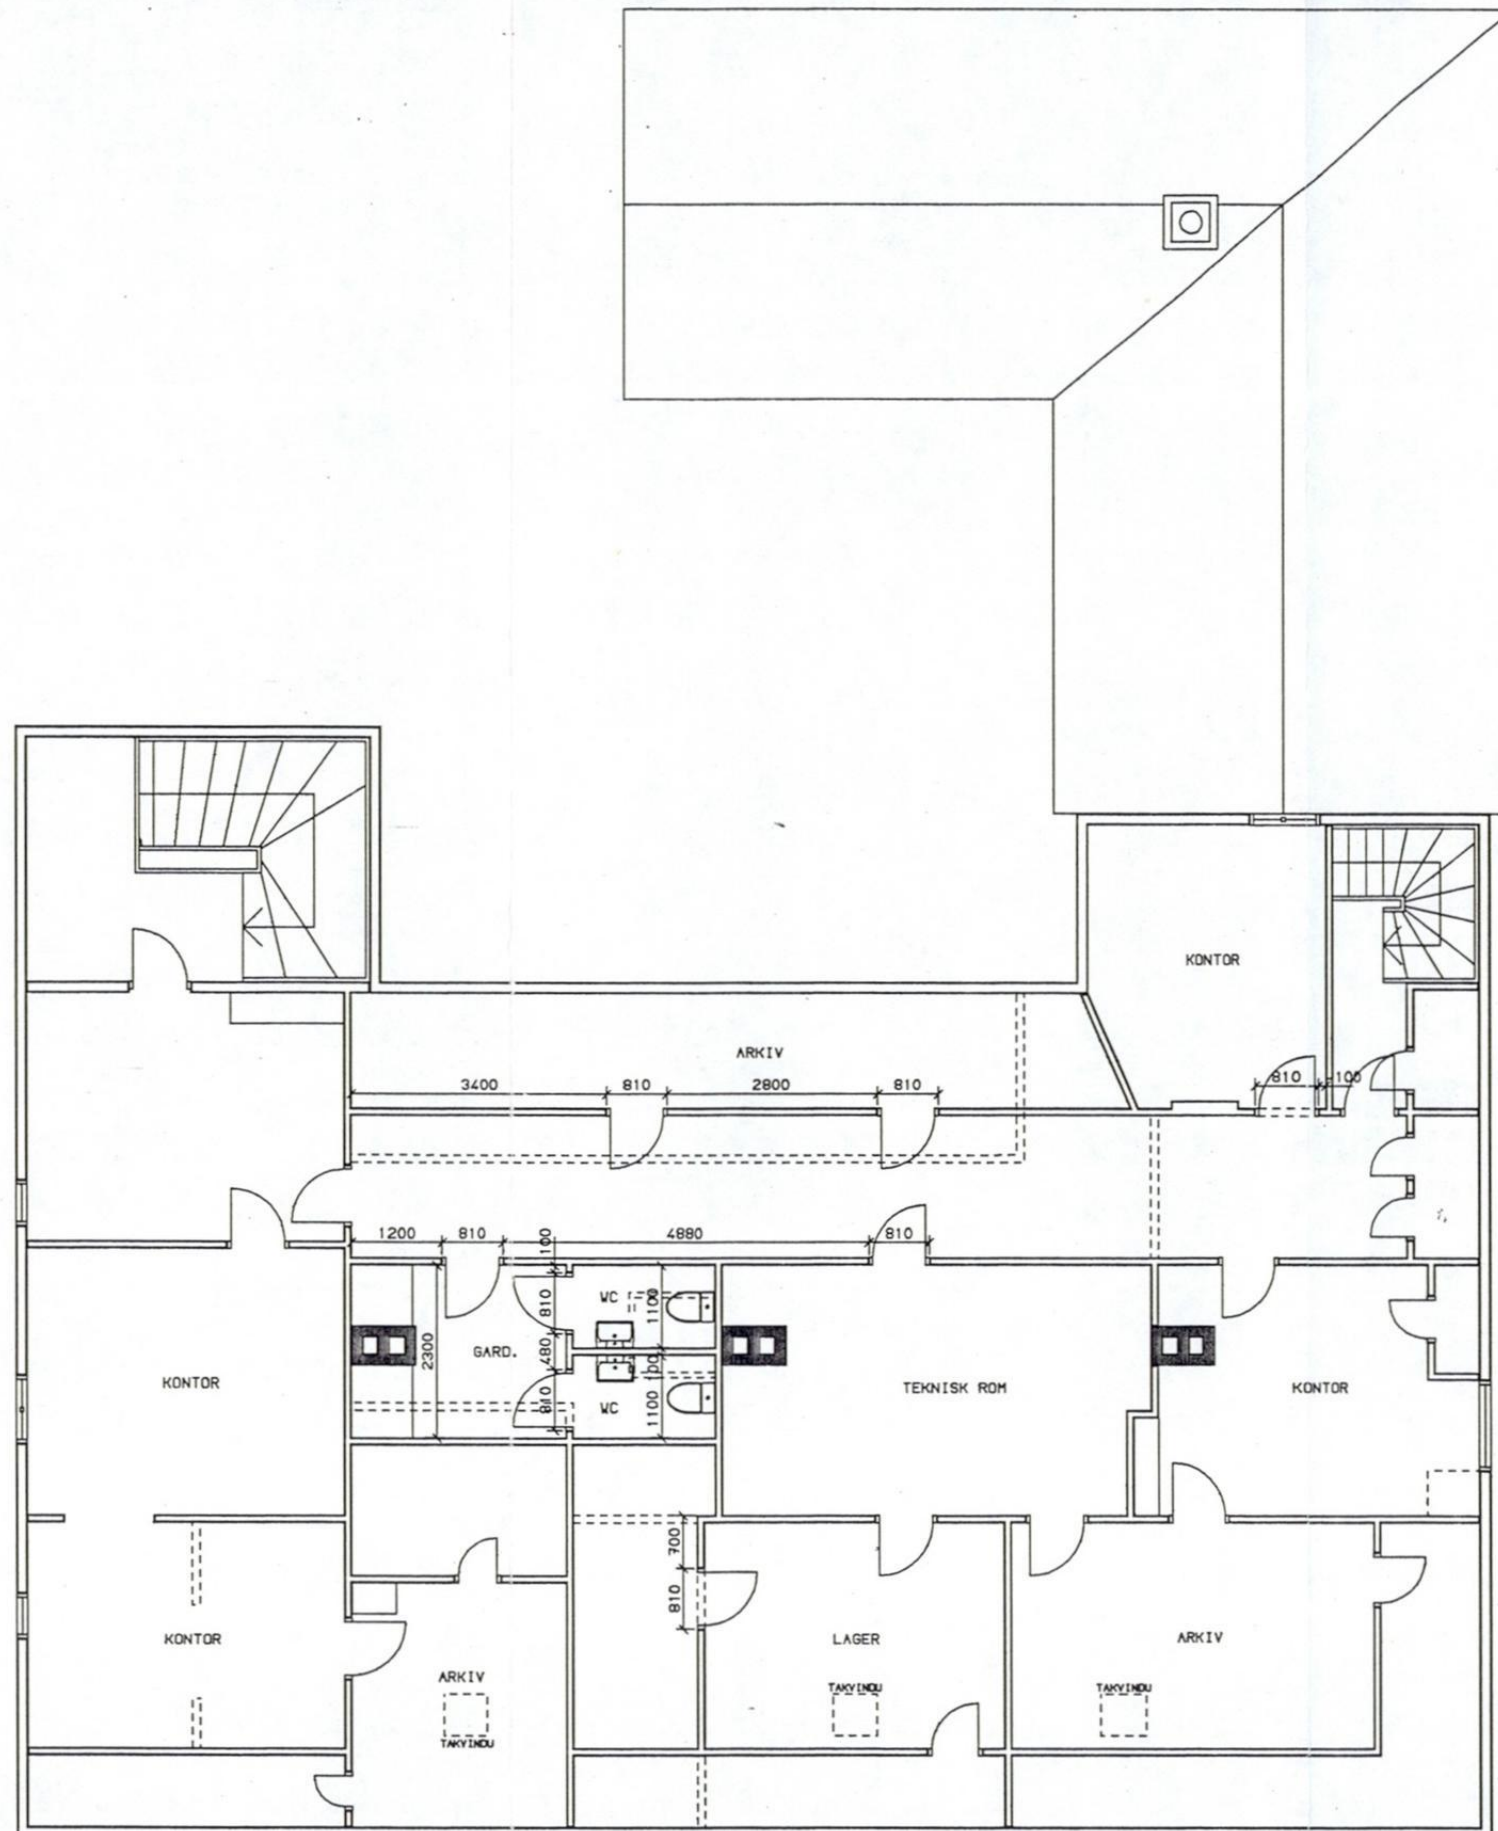

LOFT

HADSEL KOMMUNE
Bygningsrådet

GODKJENT
i sak nr. 15194
Dato 27.11.94

Bygningssjef

APOTEKERGÅRDEN
STOKMARKNES

FORPROSJEKT
SIV.ARK. MNAL GISLE JAKHELLN

PLAN LOFT
M = 1:100 11.11.1993 GK/ACS

BOARCH BOARCH ARKITEKTER A.S
Sjøgt. 21, 8000 Bode
Telefon 081-26550
GISLE JAKHELLN, DAG ØVRE NEIDEN, PER MORTEN VIK, ARKITEKTER MNAL, NPA

AP13